



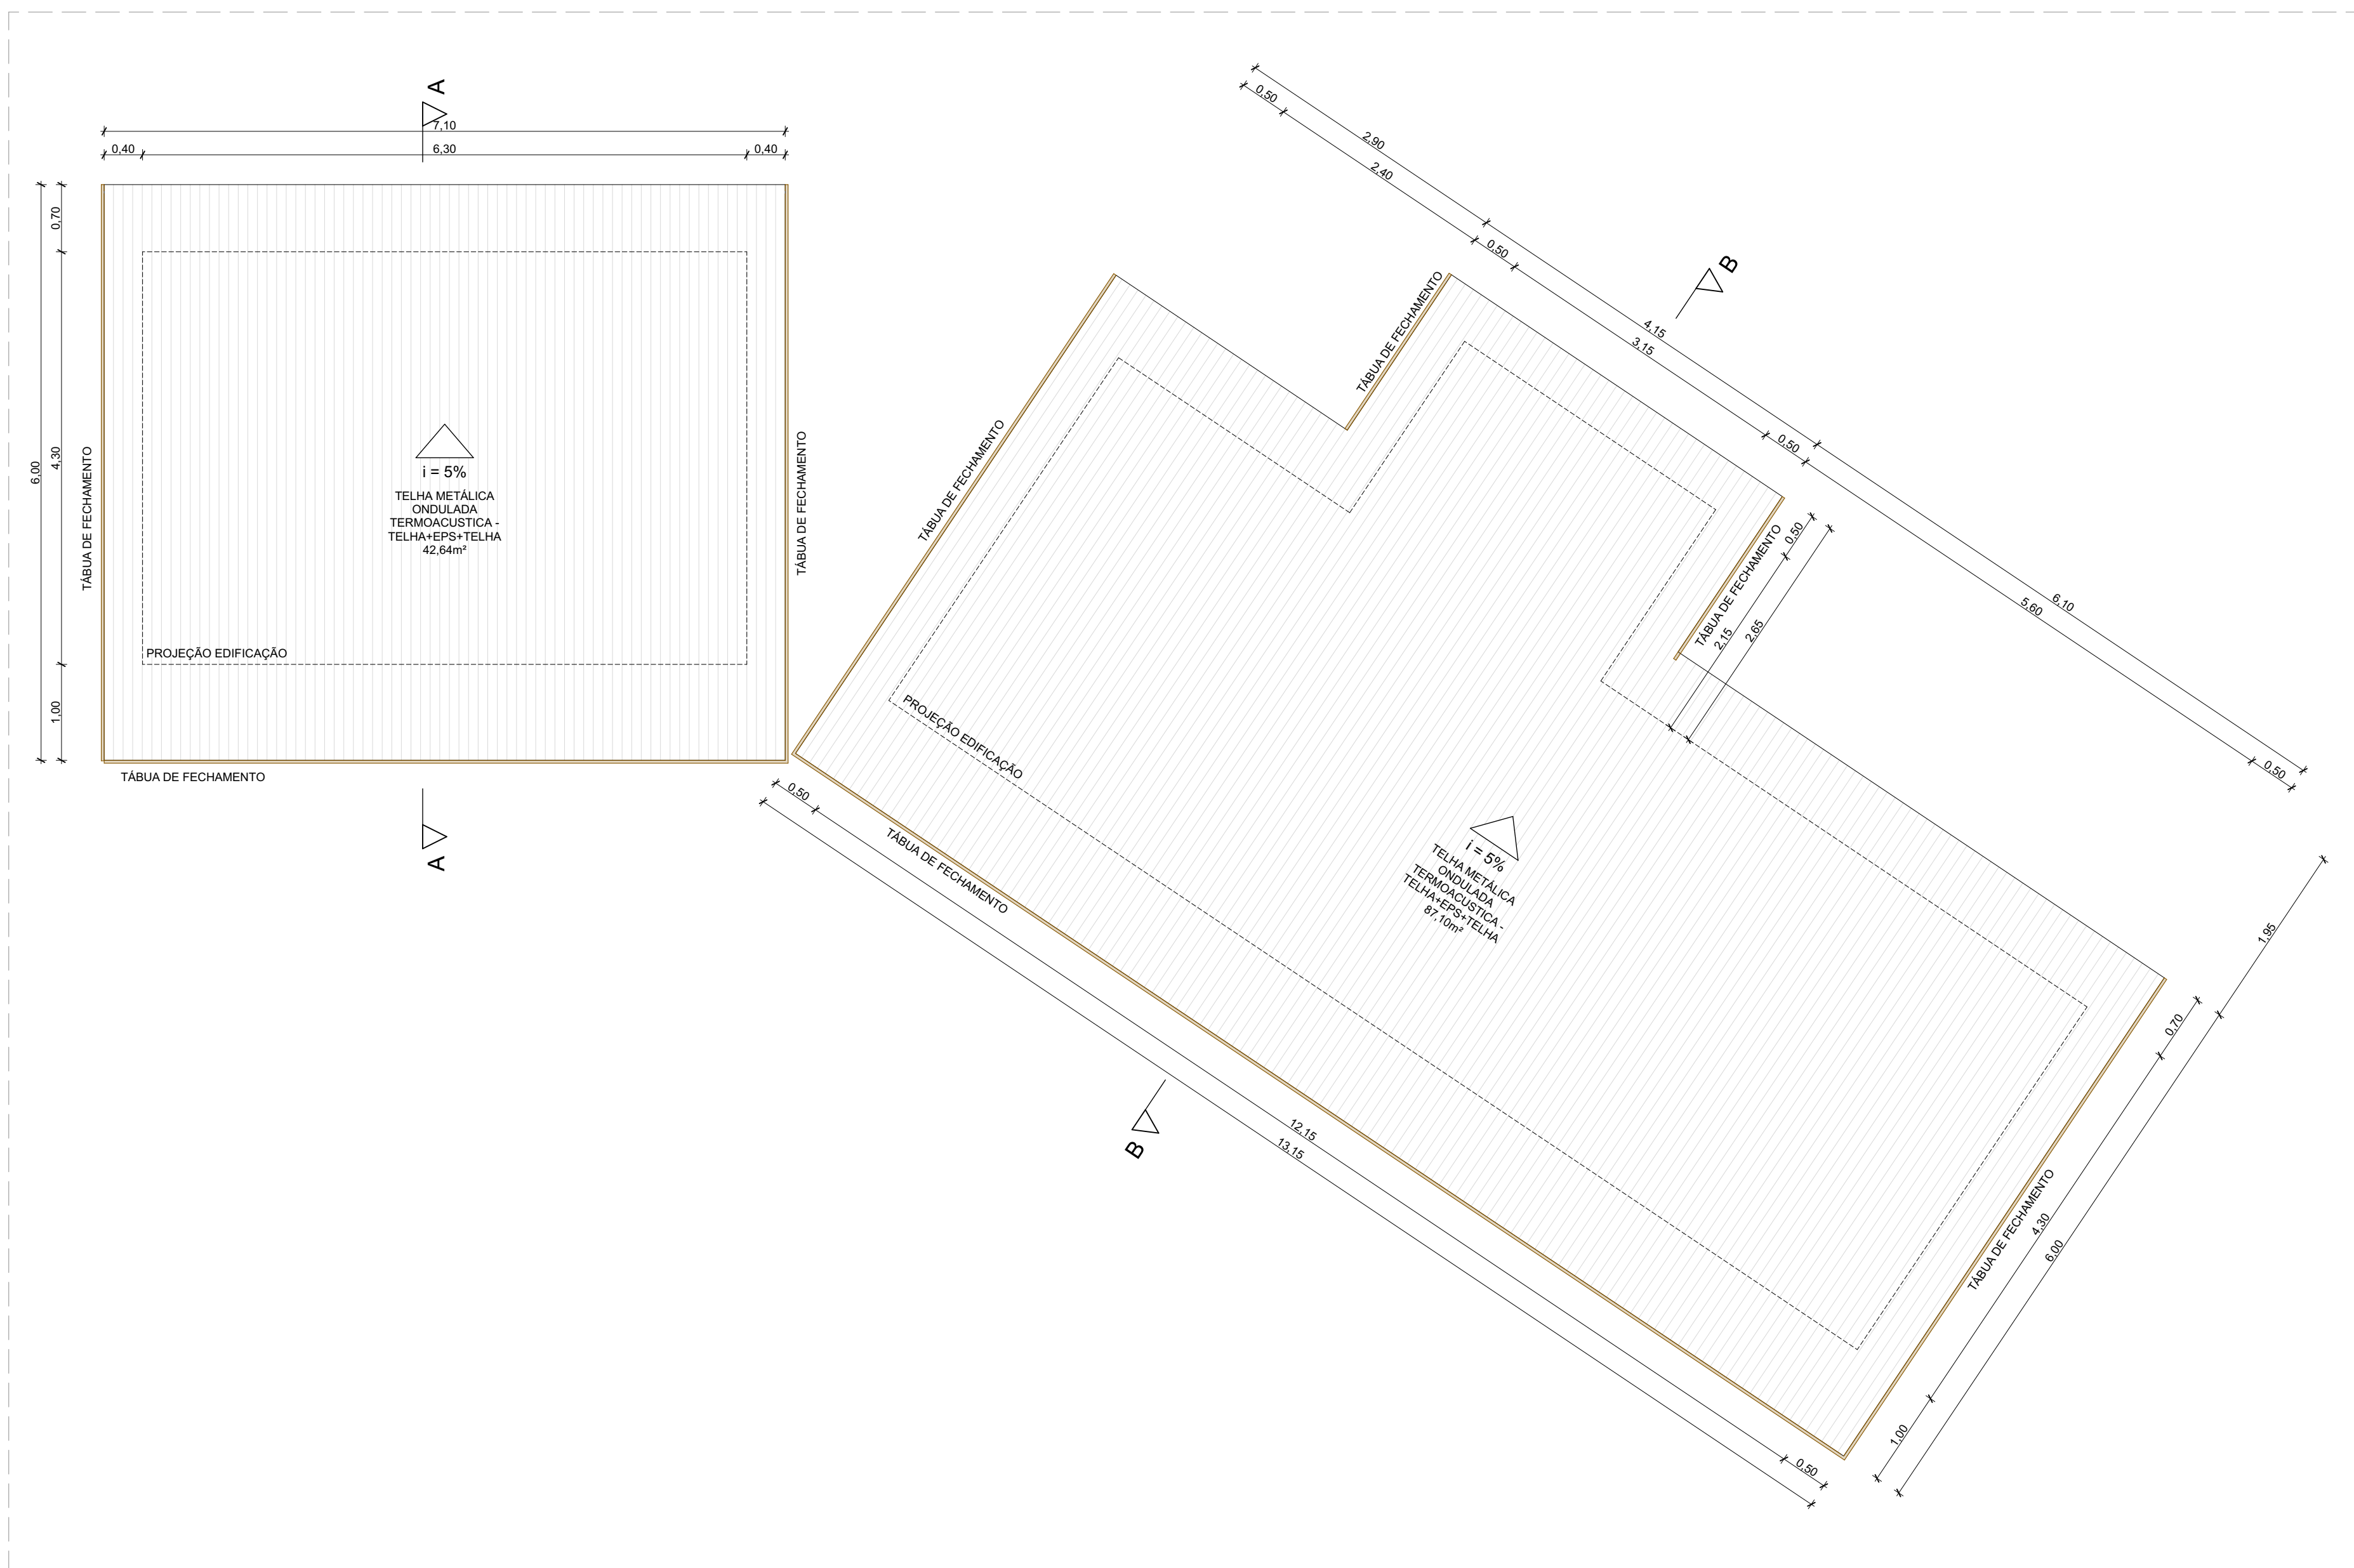


PLANTA COBERTURA

ESCALA: 1:50

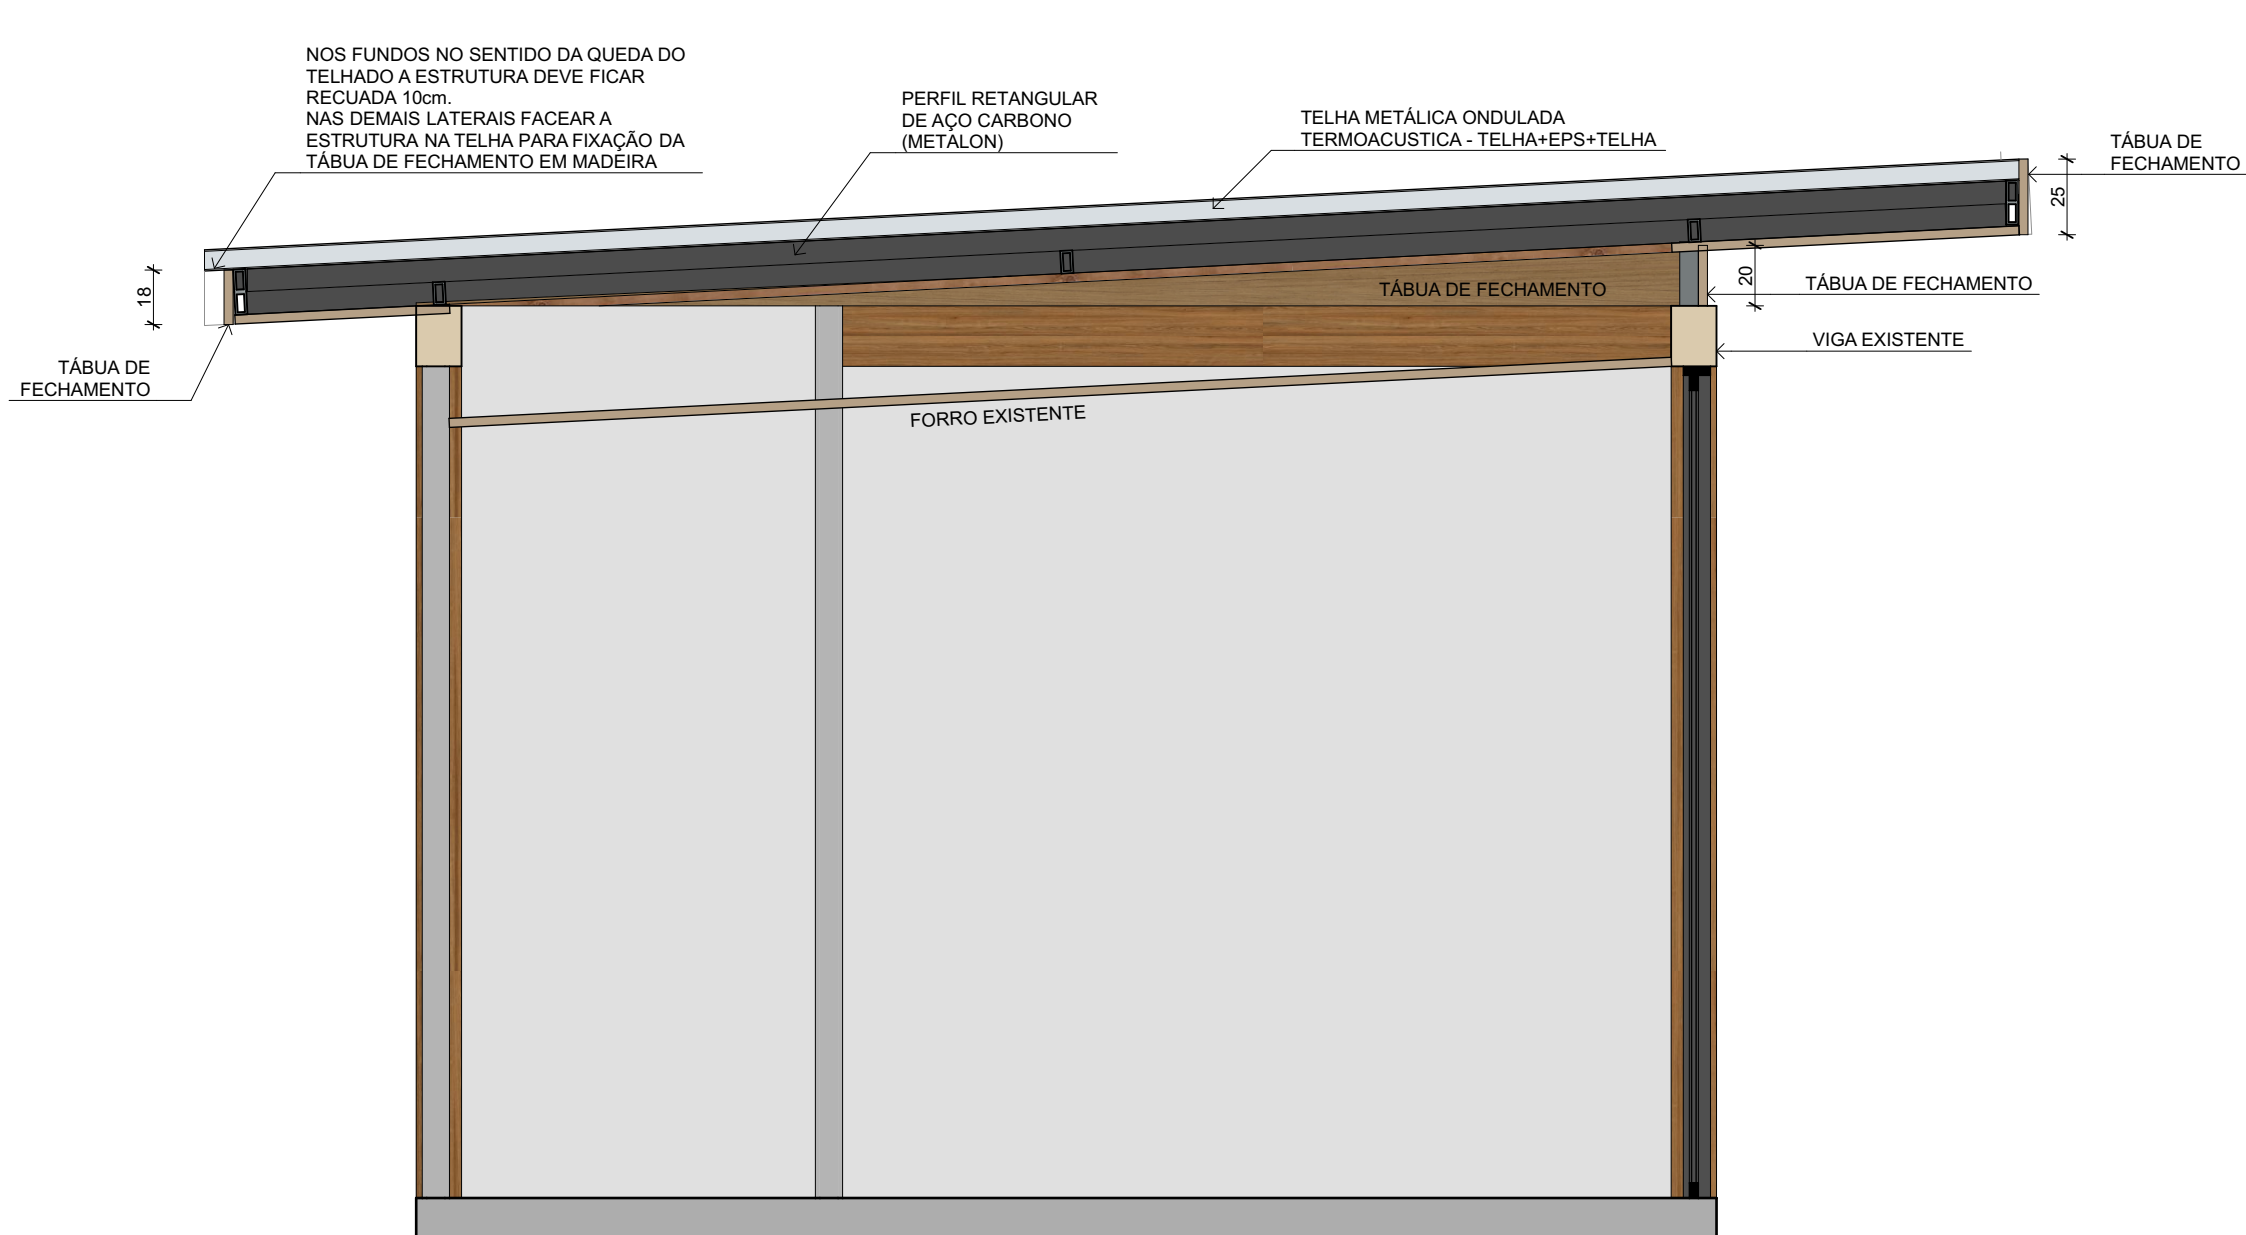

CORTE A

ESCALA: 1:25

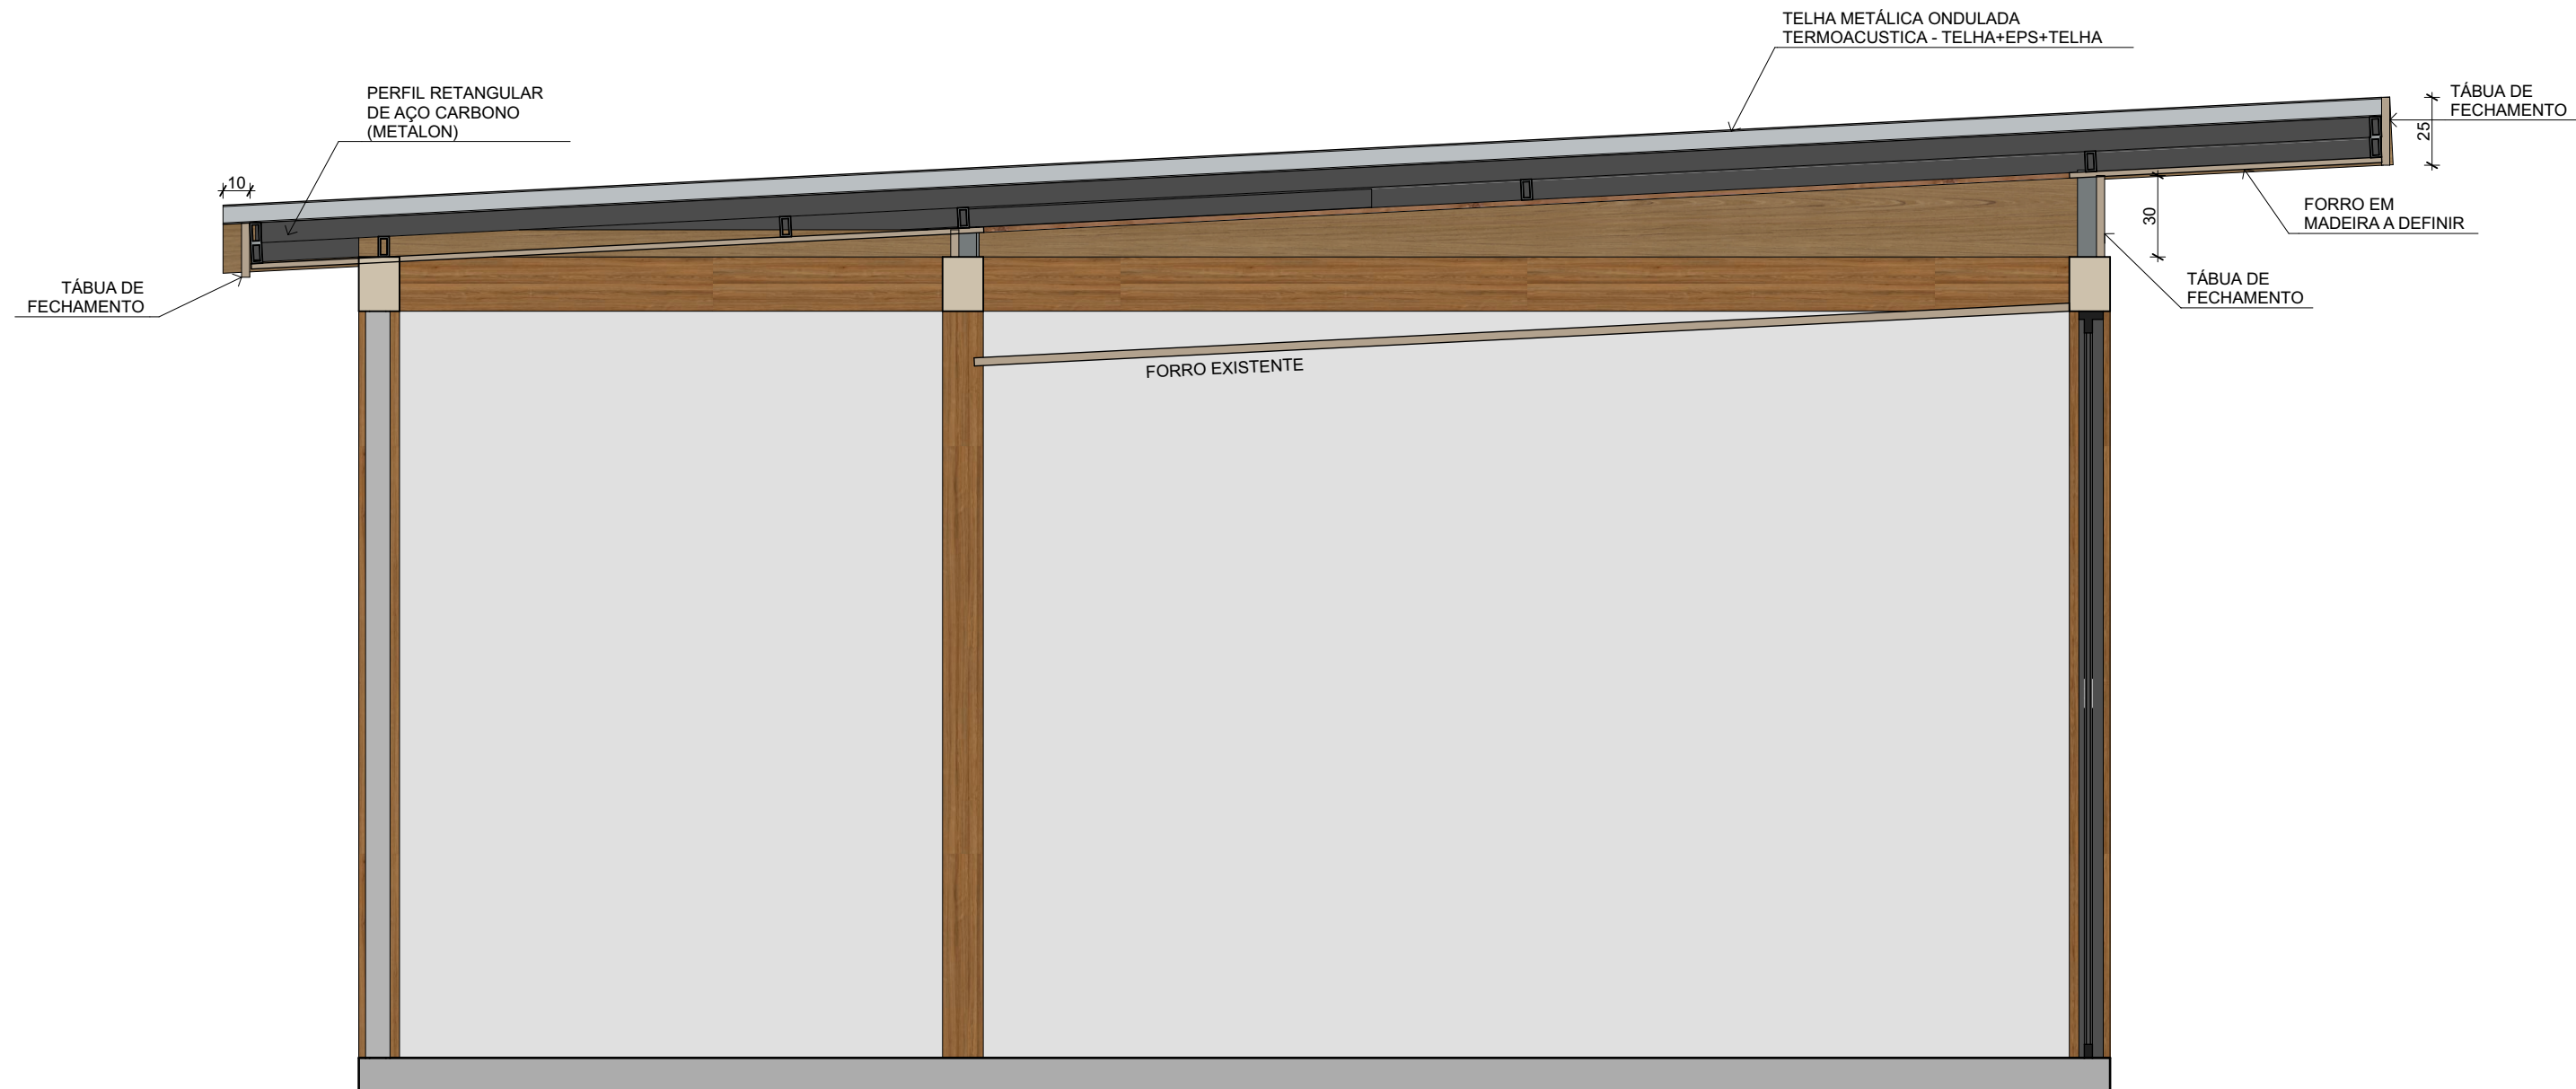

CORTE B

ESCALA: 1:25

NOTA: AS MEDIDAS DEVERÃO SER CONFERIDAS NO LOCAL NO MOMENTO DA EXECUÇÃO. DIREITOS AUTORAIS RESERVADOS.

**ZANINE
TERRÃO**
ARQUITETURA & SOLUÇÕES INTEGRADAS


PROJETO DE ARQUITETURA
AUTOR: DANIEL ZANINE BELGA | CAU: A56773-6
CLIENTE: VITOR THOMAZ
ENDEREÇO: RESERVA ALTA VISTA
CONTEÚDO: PLANTAS DE COBERTURA

PRANCHA:

BAS 1/3

DATA REV.: 06/10/2026

Rua Fortunato Ramos, nº 30, Ed. Cima Center, sl. 202, Santa Lúcia, Vitória, ES | Tel.: (27) 3022-2728 | contato@zanineterao.arq.br
EDITOR: | ARQUIVO: COBERTURA.ph

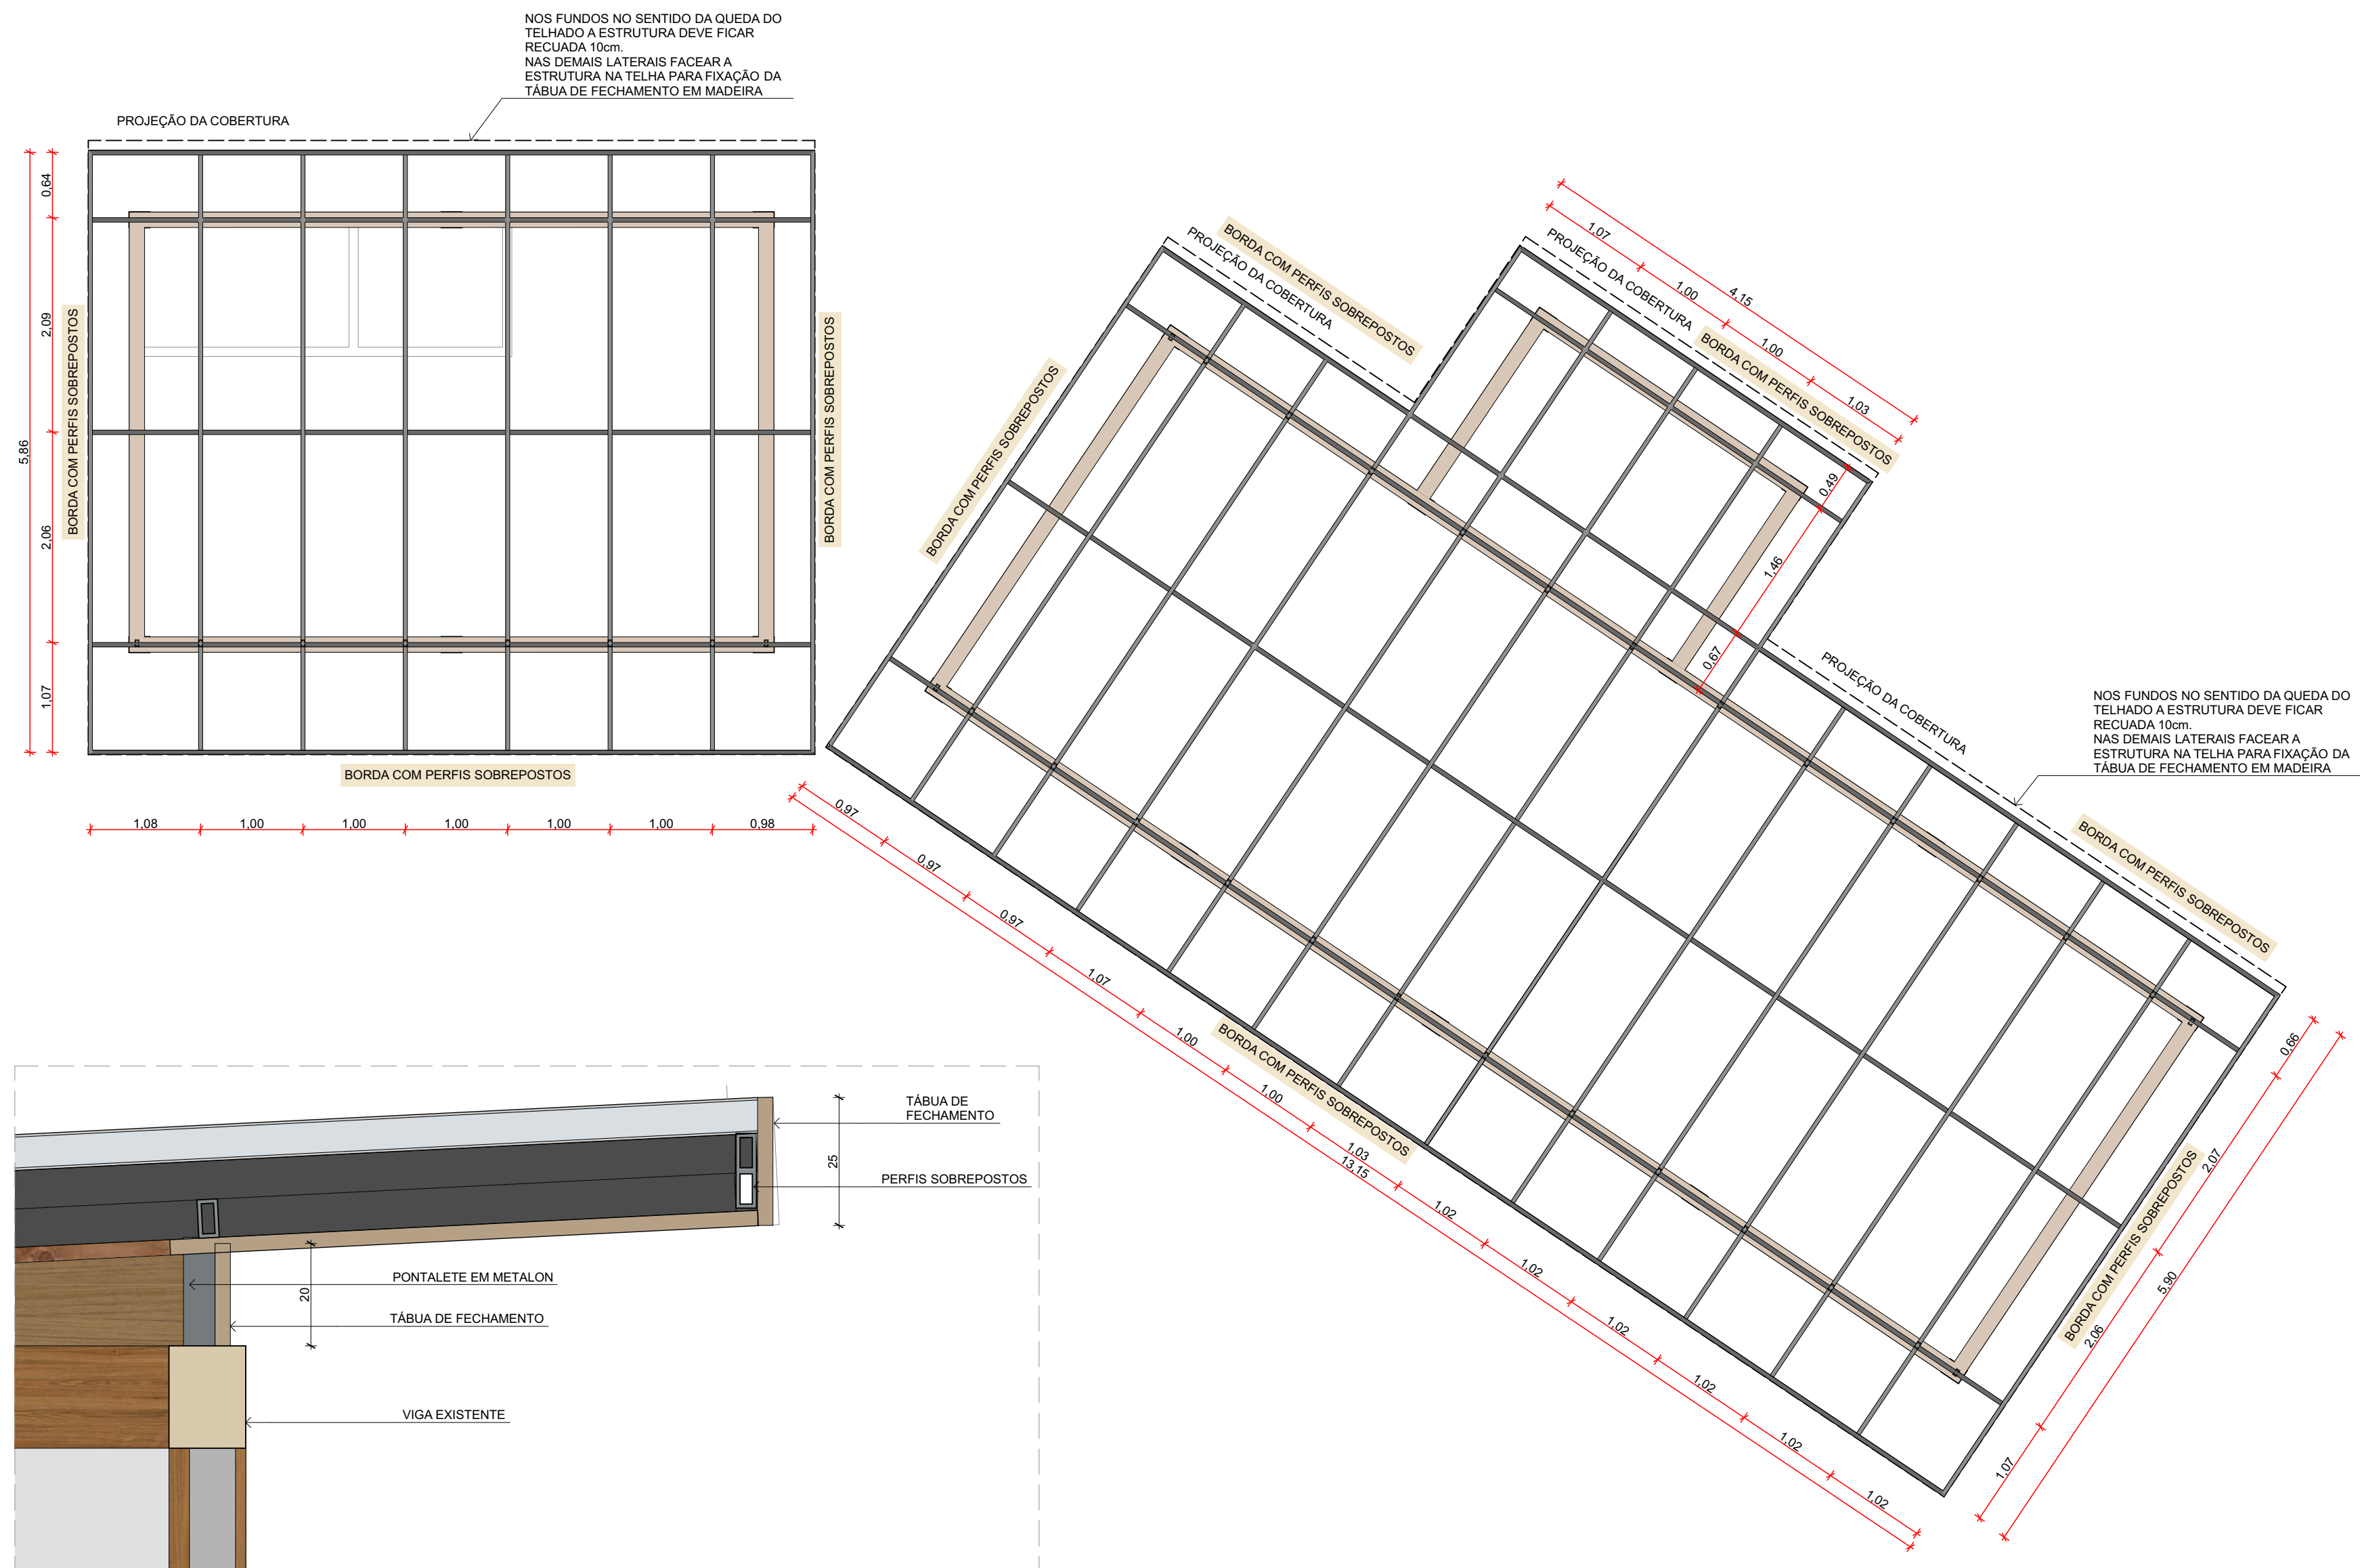

PLANTA ESQUEMÁTICA - PERFIS COBERTURA

ESCALA: 1:50

QUANTITATIVO PERFIS DE AÇO CARBONO
METRO LINEAR - PERFIS DE AÇO CARBONO
477,96
QUANTITATIVO SEM INCLUIR PERDA

QUANTITATIVO DE COBERTURA		
DESCRIÇÃO - CÓD	ESPECIFICAÇÃO	QTD (m²)
CHALÉ 01	TELHA METÁLICA ONDULADA TERMOACUSTICA - TELHA+EPS+TELHA	42,64
CHALÉ 02	TELHA METÁLICA ONDULADA TERMOACUSTICA - TELHA+EPS+TELHA	87,10
		129,74 m²

QTD PINTURA TELHA	
	ÁREA (m²)
PINTURA DE TELHA MÉTALICA	54,17

NOTA: O presente detalhamento constitui apenas esquema para execução da cobertura metálica. Não constitui projeto estrutural, não contemplando cálculo, dimensionamento ou verificação da estrutura e de suas ligações, que deverão ser definidos por profissional legalmente habilitado.

NOTA: AS MEDIDAS DEVERÃO SER CONFERIDAS NO LOCAL NO MOMENTO DA EXECUÇÃO. DIREITOS AUTORAIS RESERVADOS.


**ZANINE
TERRÃO**
ARQUITETURA & SOLUÇÕES INTEGRADAS

PROJETO DE ARQUITETURA
AUTOR: DANIEL ZANINE BELGA | CAU: A56773-6
CLIENTE: VITOR THOMAZ
ENDEREÇO: RESERVA ALTA VISTA
CONTEÚDO: COBERTURA


RANCHA:

BAS 2/3


ATA REV.: 06/10/2026

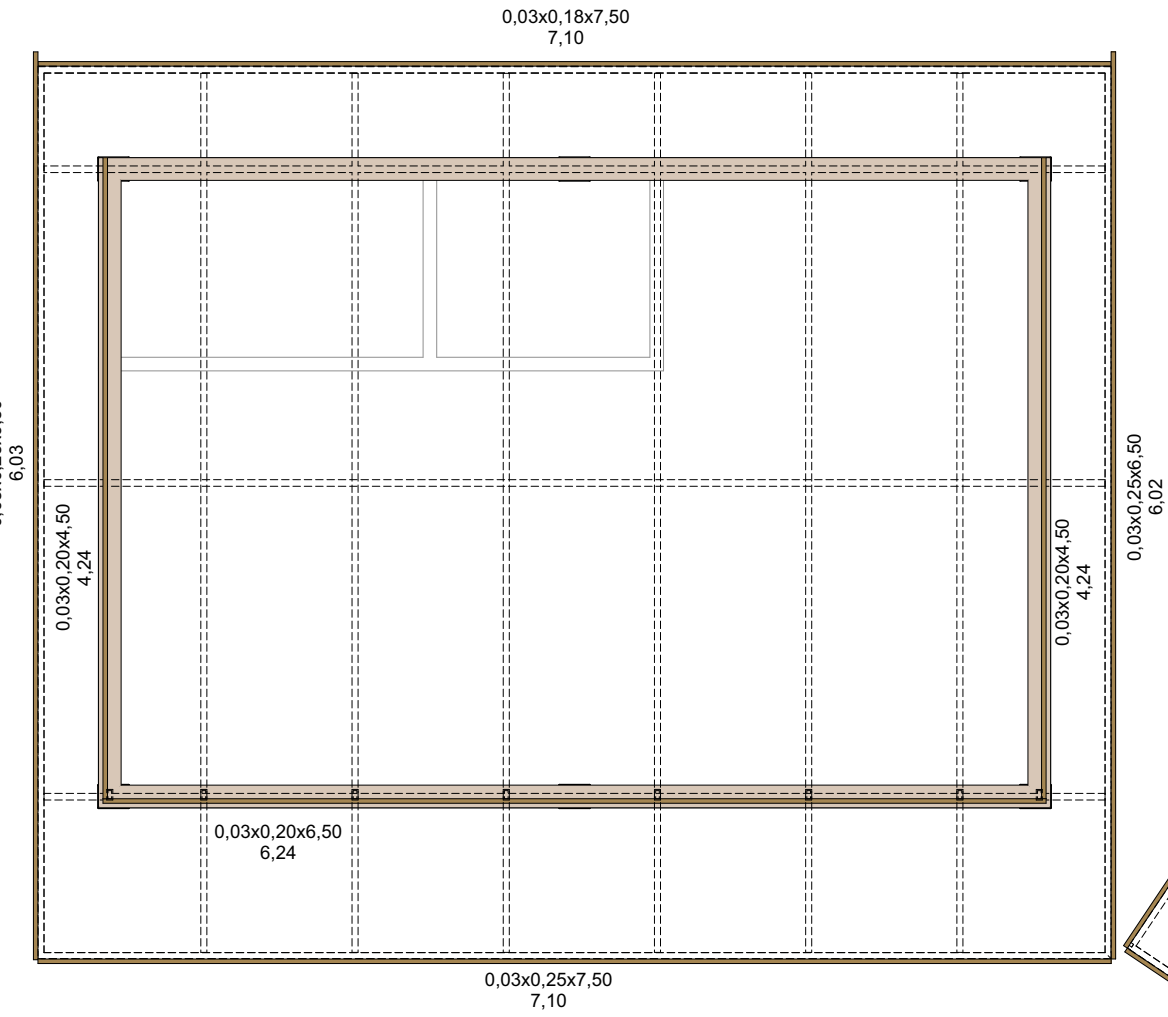

TÁBUAS DE FECHAMENTO
ESCALA: 1:50

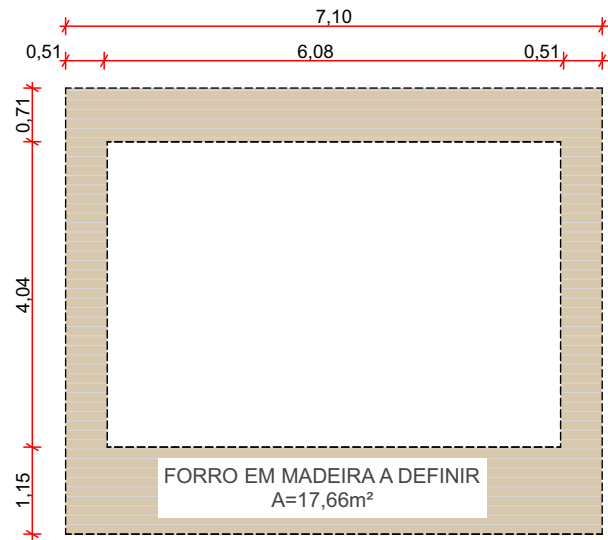

FORRO
ESCALA: 1:100

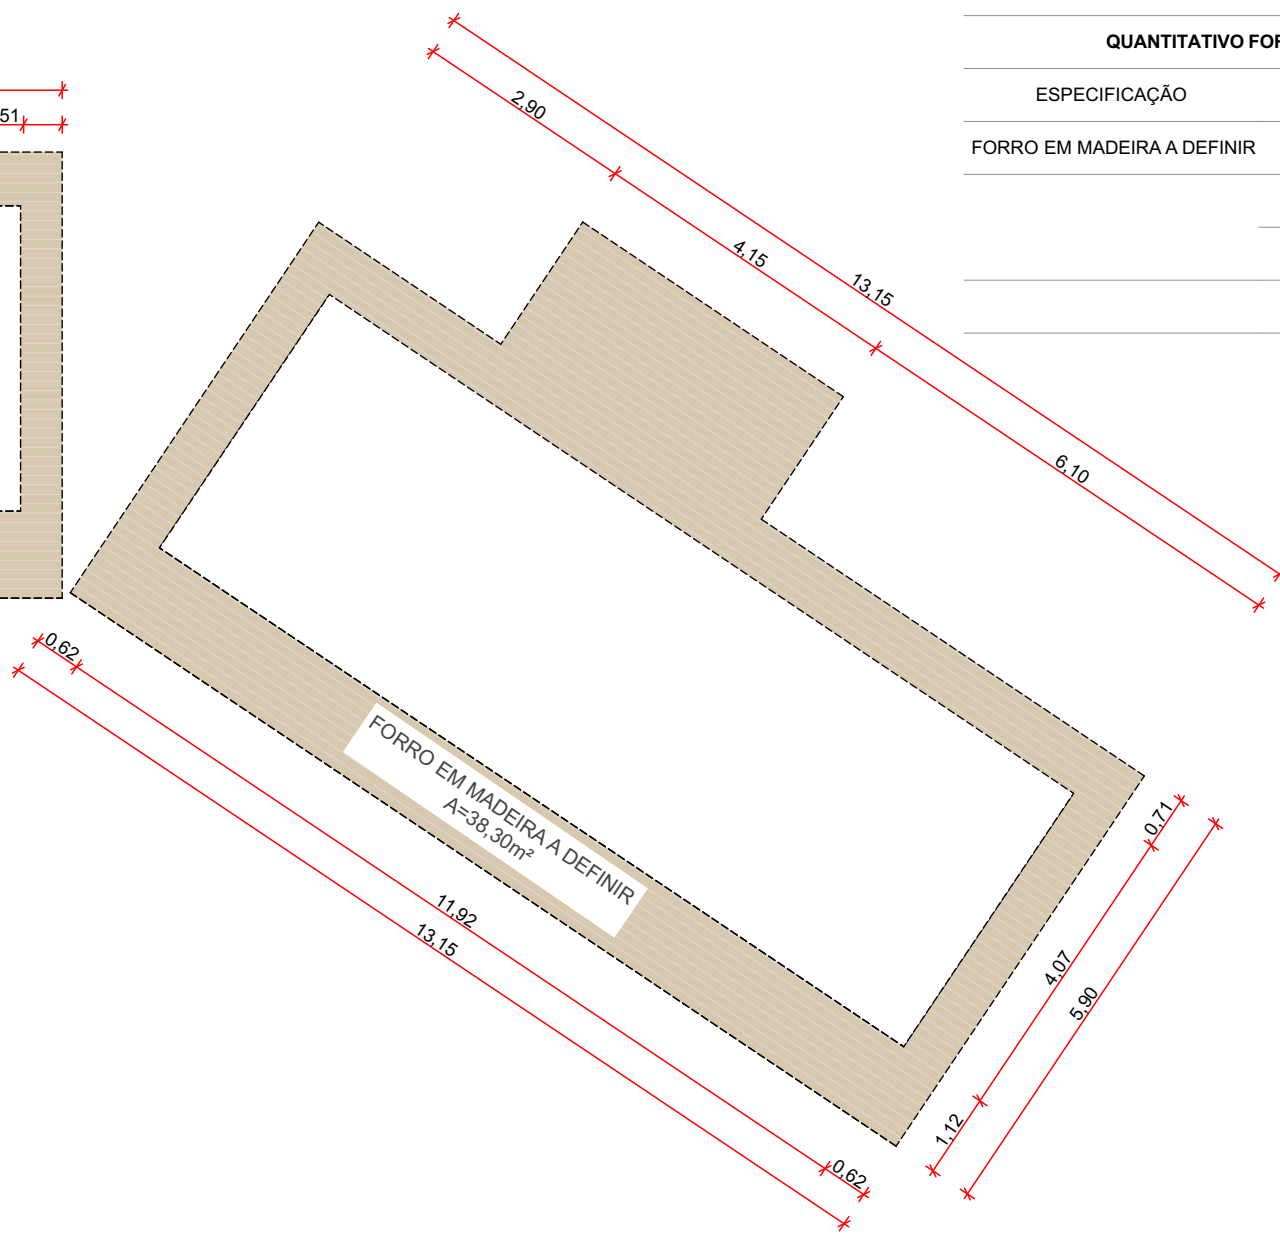

QUANTITATIVO FORROS	
ESPECIFICAÇÃO	ÁREA (m²)
FORRO EM MADEIRA A DEFINIR	
	17,66
	38,30
	55,96 m²

NOTA: AS MEDIDAS DEVERÃO SER CONFERIDAS NO LOCAL NO MOMENTO DA EXECUÇÃO. DIREITOS AUTORAIS RESERVADOS.

**ZANINE
TERRÃO**
ARQUITETURA & SOLUÇÕES INTEGRADAS

PROJETO DE ARQUITETURA
AUTOR: DANIEL ZANINE BELGA | CAU: A56773-6
CLIENTE: VITOR THOMAZ
ENDEREÇO: RESERVA ALTA VISTA
CONTEÚDO: MADEIRAMENTO

PRANCHA:
BAS 3/3
DATA REV.: 06/10/2026